


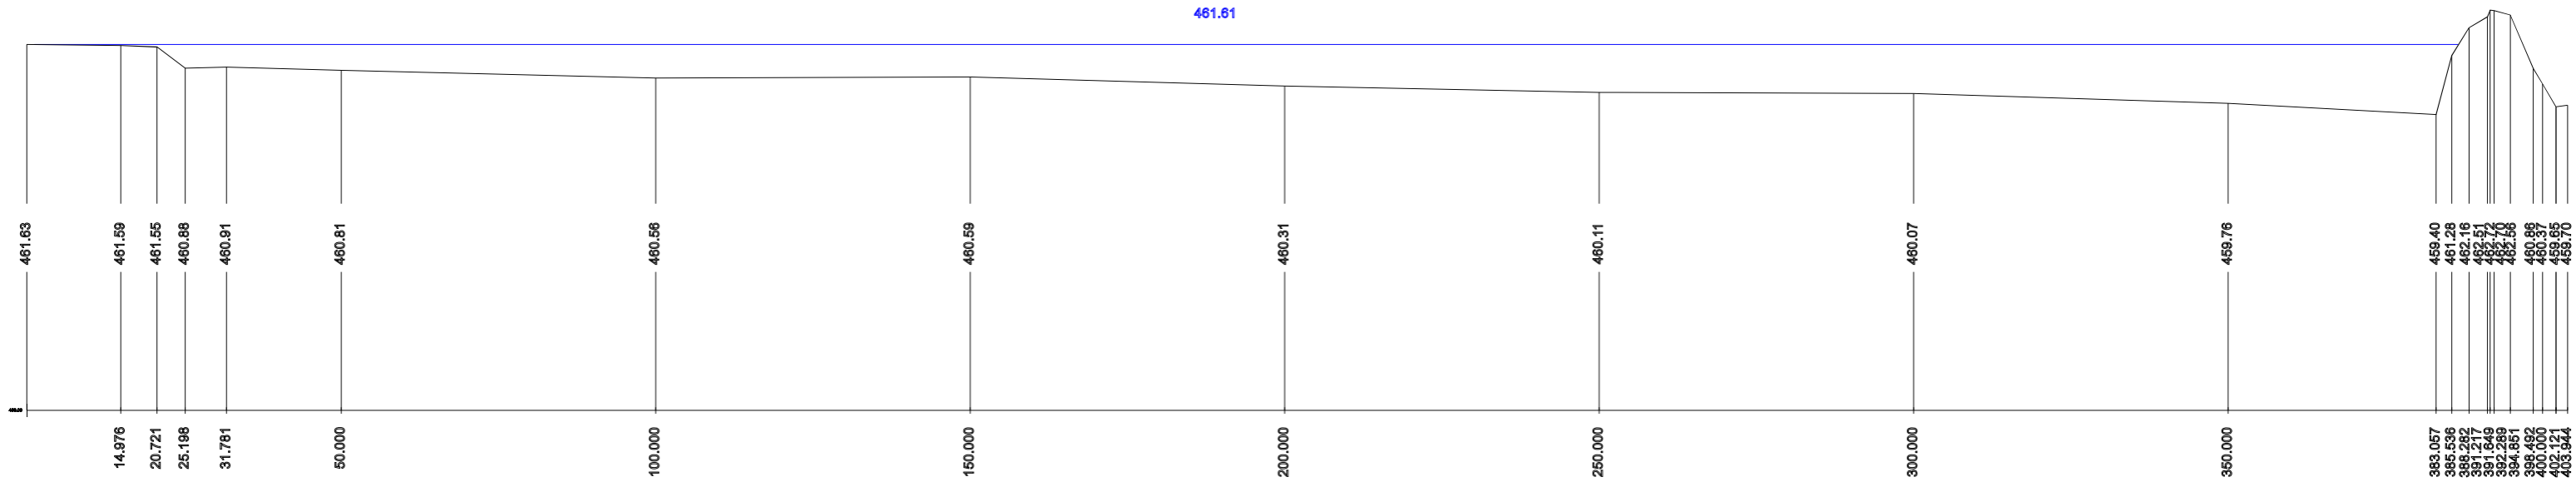

Profil č. 1



Název zakázky:	VN - Křižovatka Starák - profil č. 1	
Číslo zakázky:	OB-M-0306/2022	INVESTOR: -
Číslo investora:	-	DATUM MĚŘENÍ: 10.5.2022
		DATUM ZPRACOVÁNÍ: 10.5.2022
www.mdggeo.cz mdggeo@mdggeo.cz	MĚŘIL: Filip Mejer	
MDP GEO, s.r.o. Masarykova 202, 783 26 Luhačovice	VYPRACOVAL: Vojtěch Mana	
	SOUŘADNÝ SYSTÉM: S-JTSK	
	VÝŠKOVÝ SYSTÉM: Balt po vyrovnání	
M 1 : 1000	LOKALITA: Křižovatka	